


日本教育会館ホール舞台平面図

間口 12.5m
 奥行 8m (舞台せり出し時は11m)
 高さ 5m

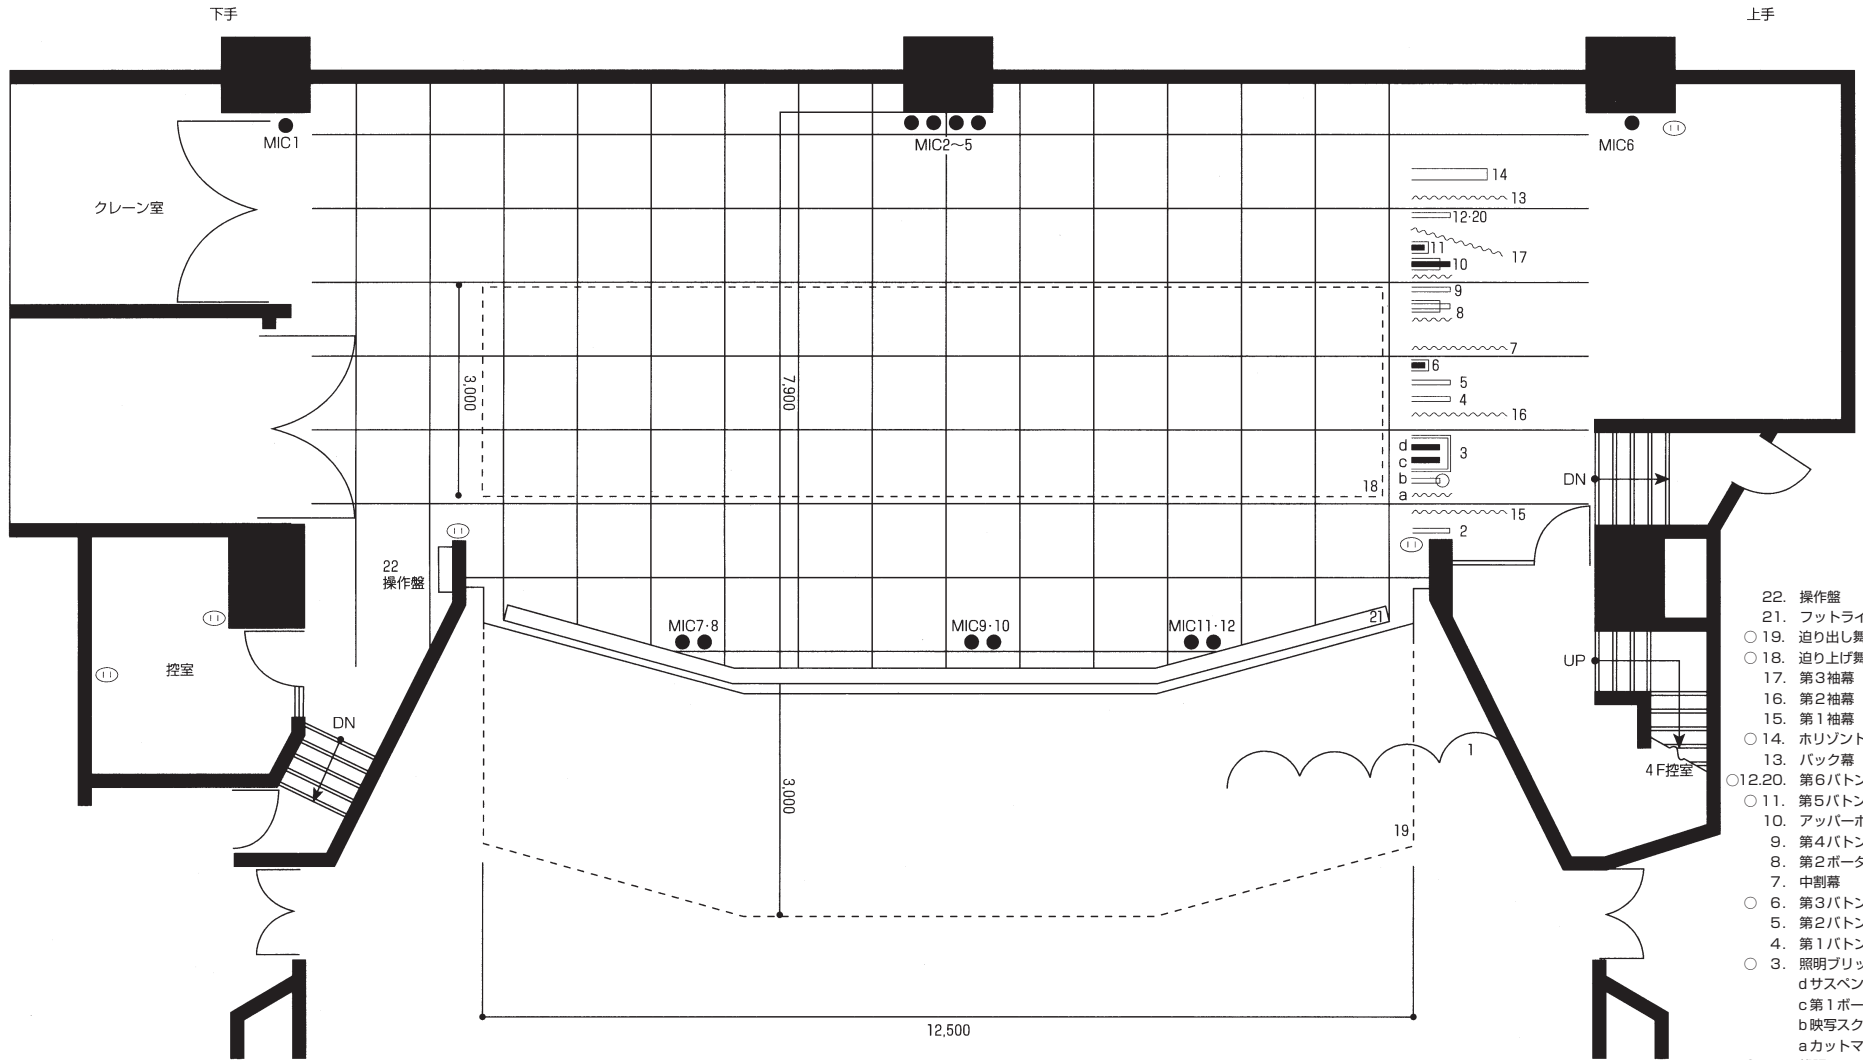

- 22. 操作盤
- 21. フットライト
- 19. 迫り出し舞台
- 18. 迫り上げ舞台
- 17. 第3袖幕
- 16. 第2袖幕
- 15. 第1袖幕
- 14. ホリゾンパネル (4m × 12.5m)
- 13. バック幕
- 12.20. 第6ボタン (張り込みスクリーン)
- 11. 第5ボタン
- 10. アッパーホリゾンライト
- 9. 第4ボタン
- 8. 第2ボーダーライト (コンセントC型)
- 7. 中割幕
- 6. 第3ボタン
- 5. 第2ボタン
- 4. 第1ボタン
- 3. 照明ブリッジ
- d サスペンションライト
- c 第1ボーダーライト
- b 映写スクリーン (3.5m × 8.2m)
- a カットマスク
- 2. 緞張
- 1. 絞り緞帳
- 印は電動を示す
- マイクコンセント
- Ⓜ コンセント (100W)